



Vertikalschnitt

Tor geöffnet

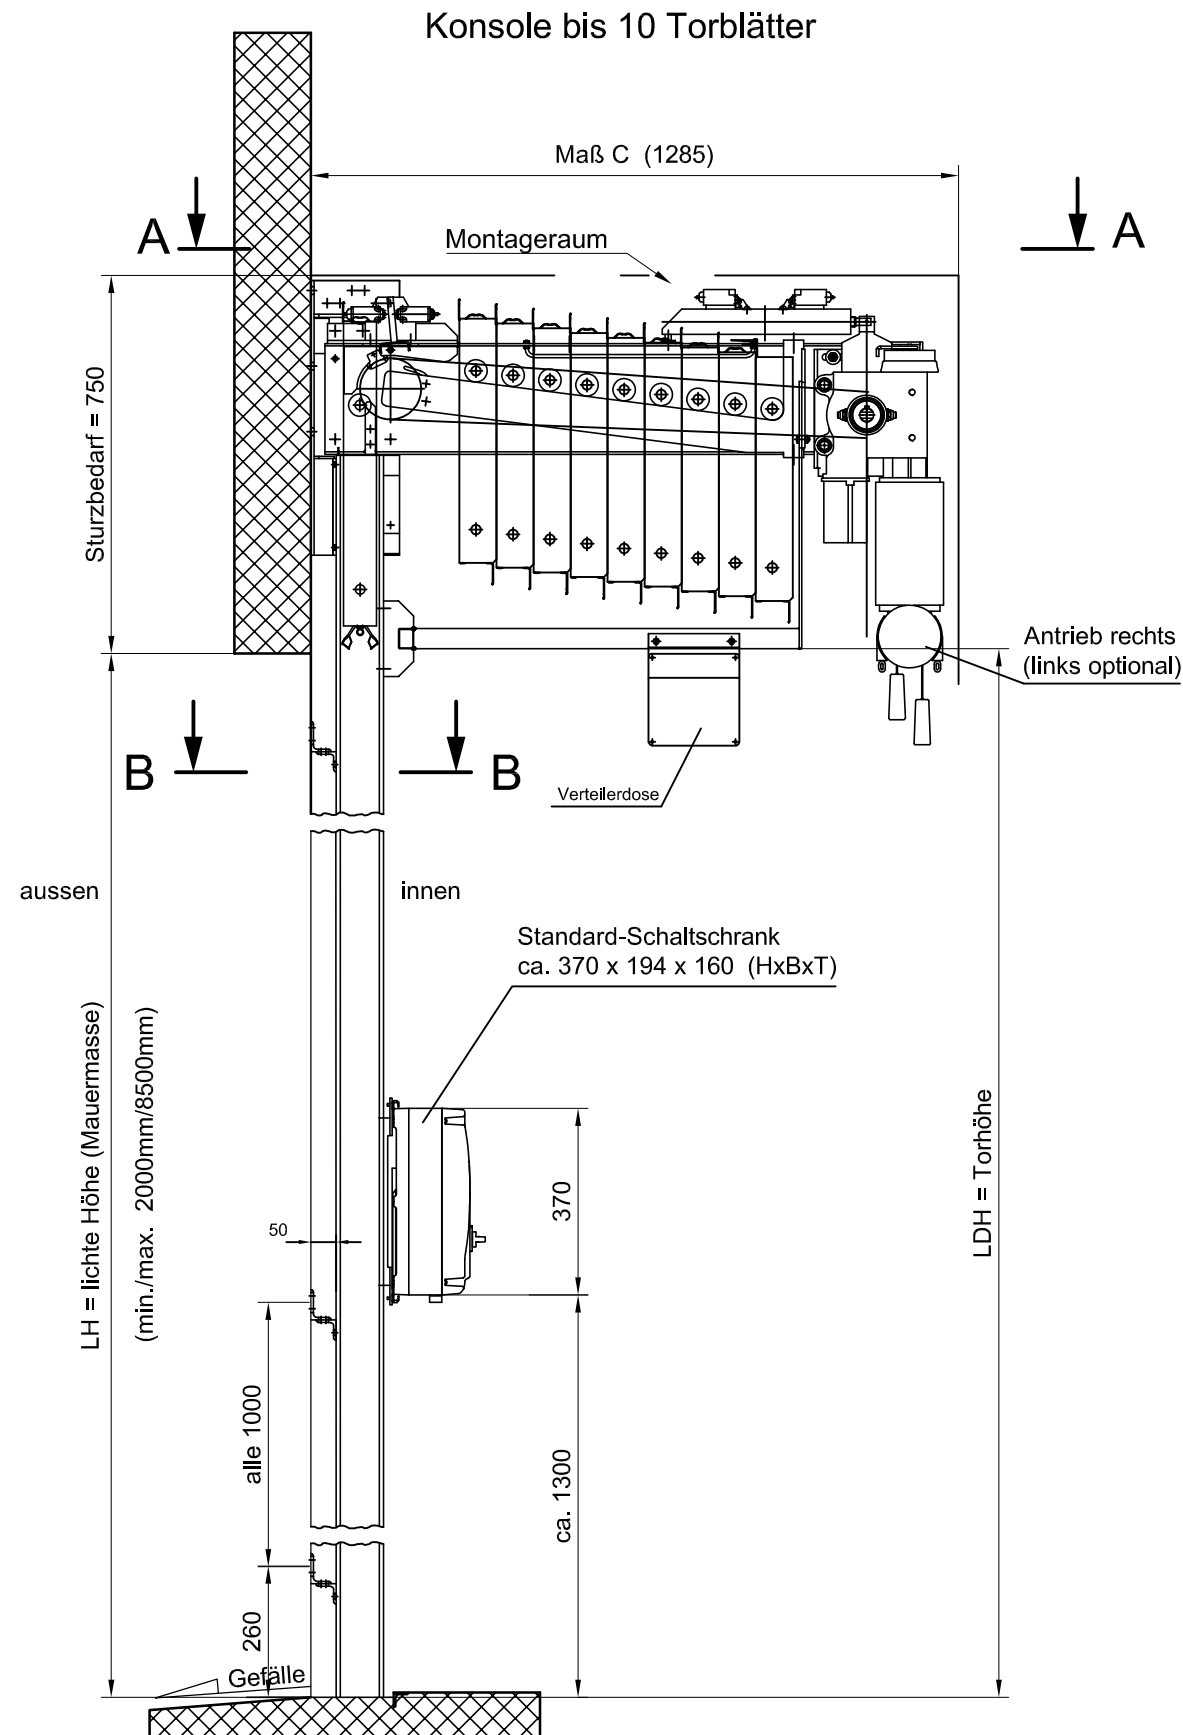


Schnitt B-B

Tor geschlossen

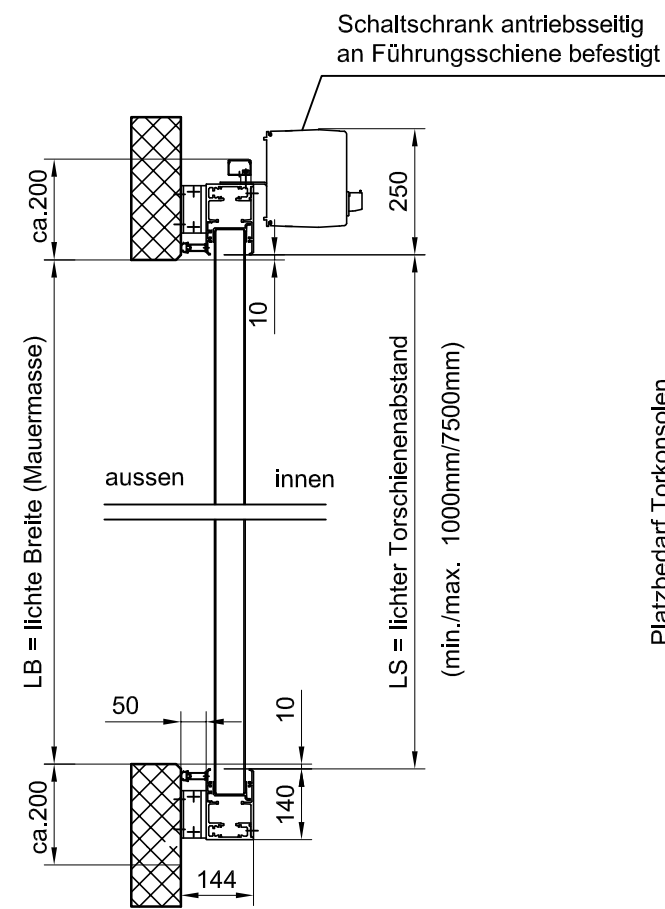

Schnitt A-A

Tor geschlossen

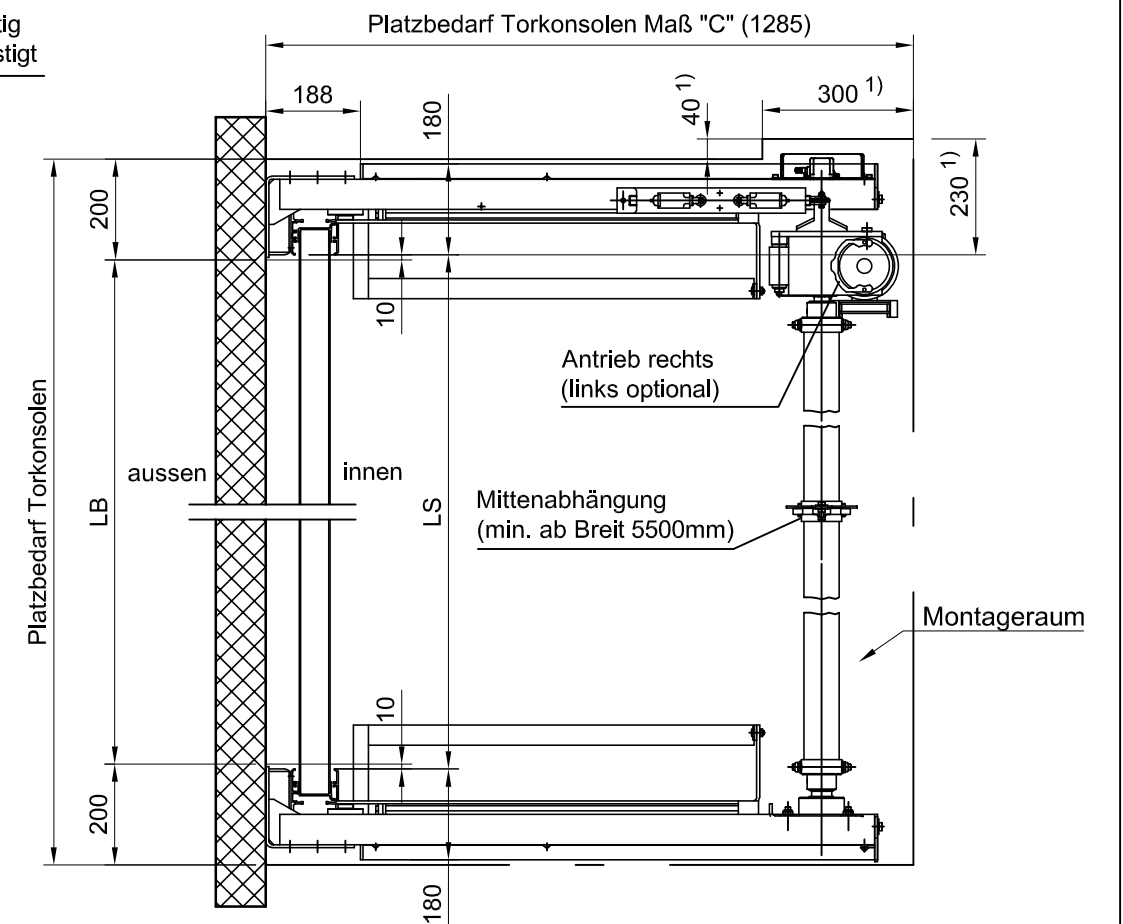

dargestellt ist die Standardbefestigung hinter der Leibung auf Stahlbeton

Lichte Höhe*	Torblätter	Maß "C"
bis 3055	bis 6	1015
von 3055 bis 5005	7-10	1285

* andere Höhen auf Anfrage

1) nur bei Absolutwertgeber, abhängig von der Torhöhe (LDH > 4500mm)

Technische Änderungen vorbehalten!

MASSBLATT Tortyp: HUBTOR ST60N (HT60 GA) bis 10 Torblätter STAWIN  Industrie- und Sicherheitstore	STAWIN AG Dättlikonerstrasse 5 8422 Pfungen Tel. Nr. +41 52 234 02 02	Objekt Adresse:		Zeichnung Index		
		Auftrag Position		Erstellt	Juni 2017	tm
Diese Zeichnung bleibt Eigentum von STAWIN AG, ist nicht verbindlich und darf ohne unser Einverständnis weder kopiert, noch an Drittpersonen weitergegeben werden.		Auftrag Nr. Stawin Tor Nr. Zeichnung Nr. / Index _ HT_ _010 / 1		Rev.1		
				Rev.2		
				Rev.3		
				Rev.4		
		Massstab	Plan Format			
		%	A 3			