



Ansicht von aussen

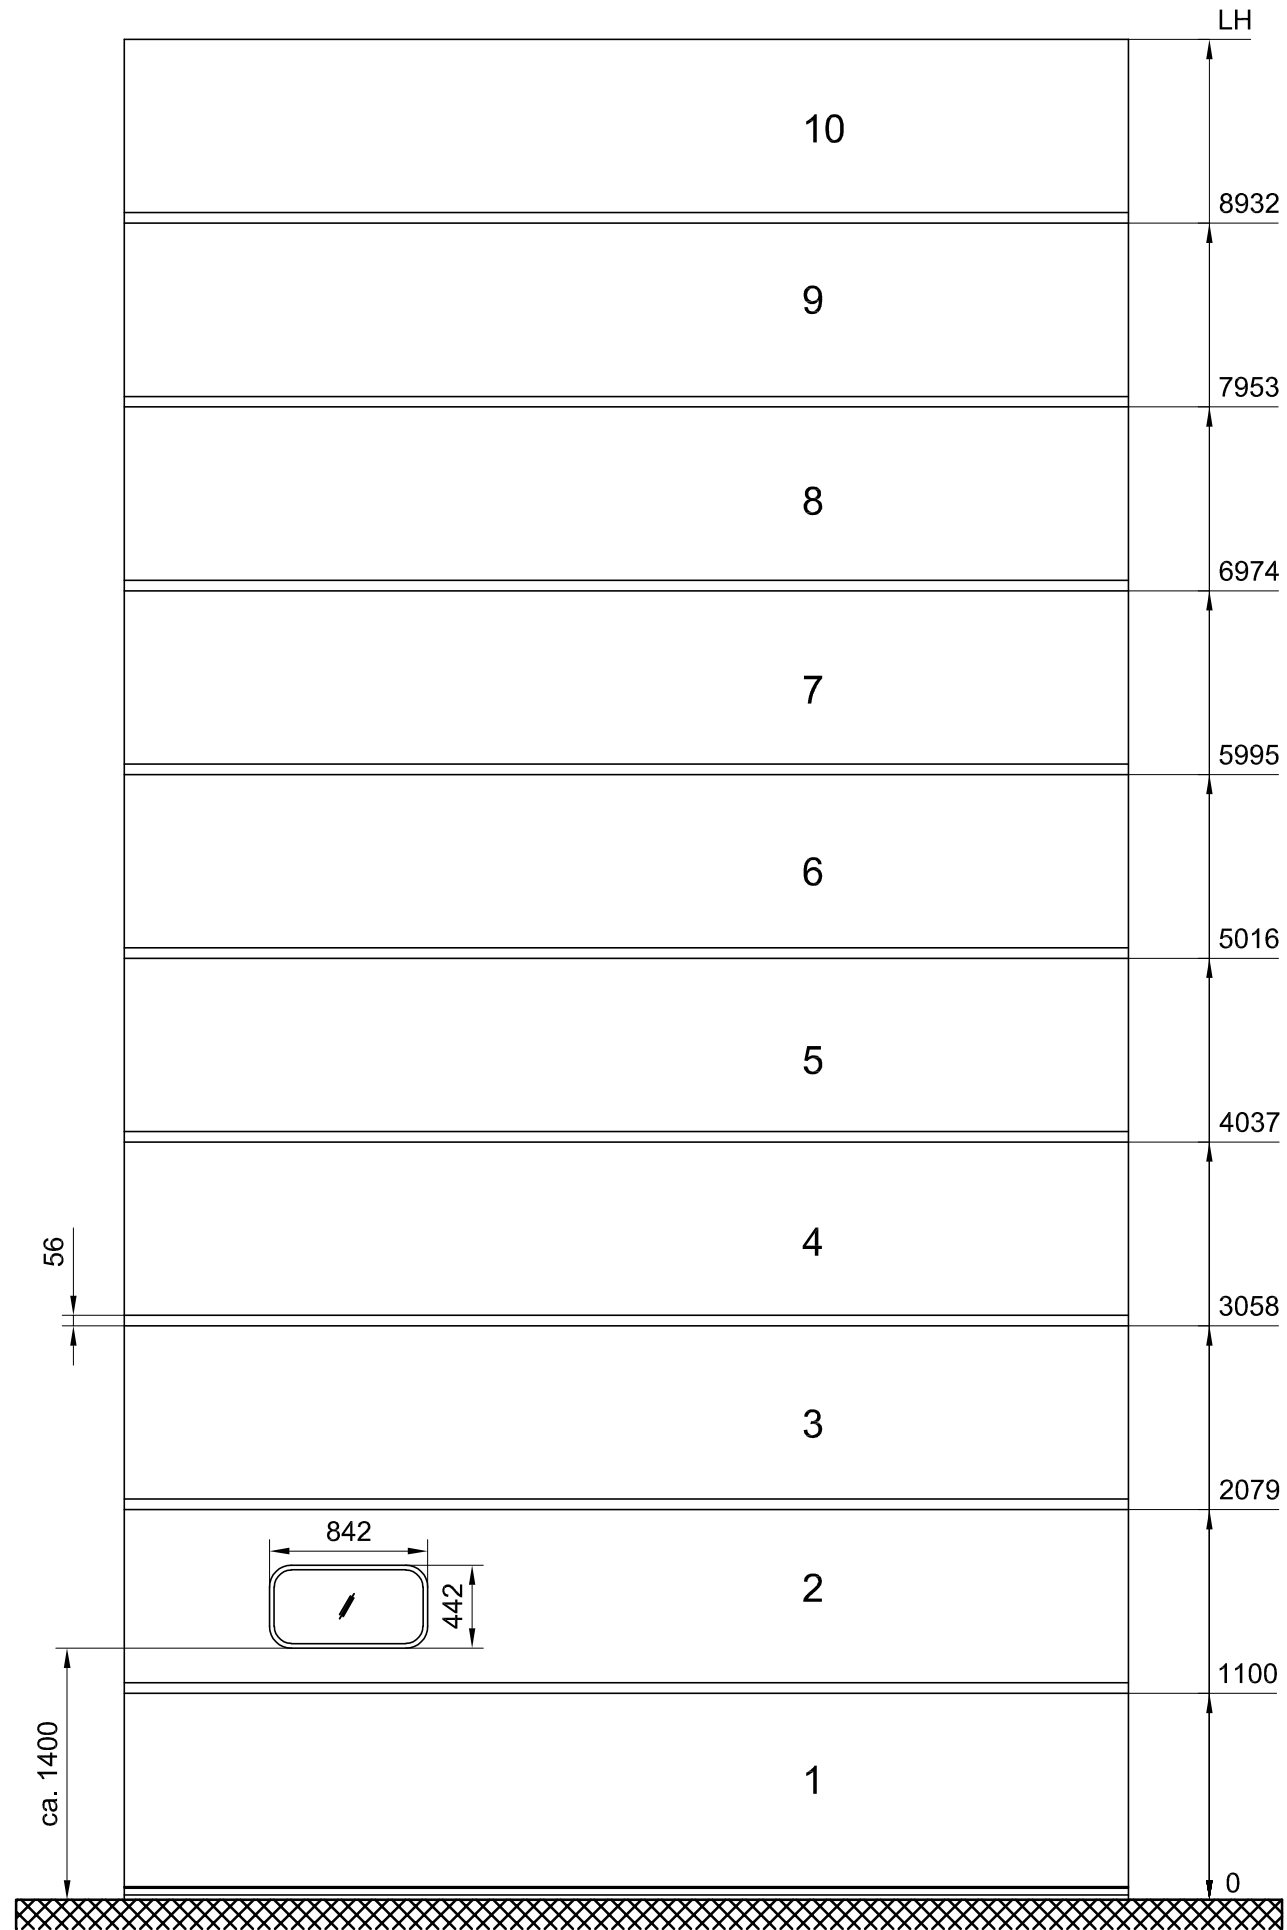

Vertikalschnitt

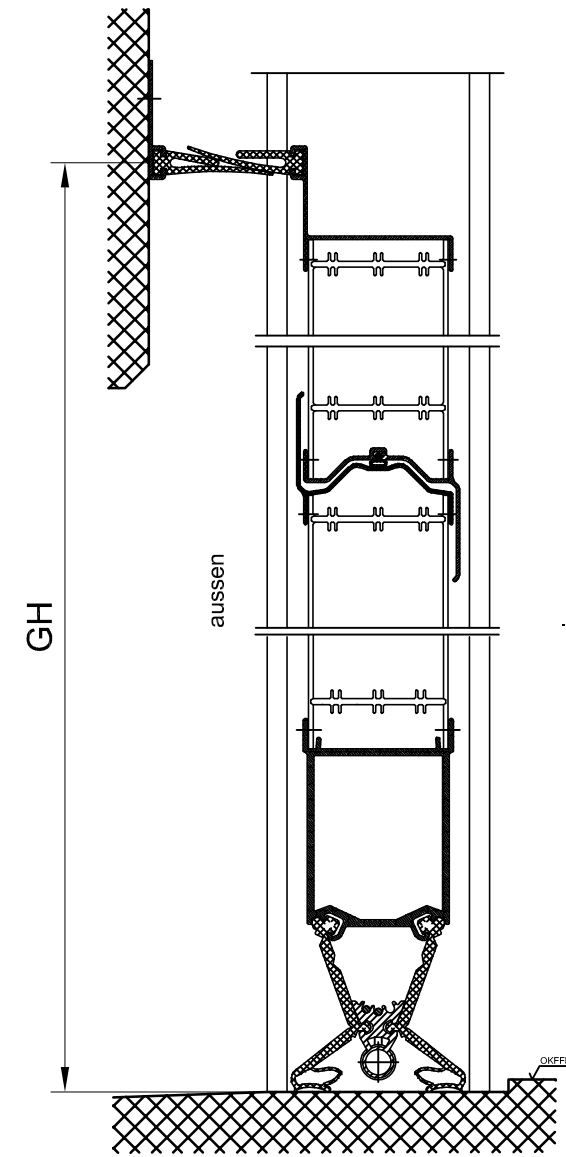

Technische Änderungen vorbehalten!

Torblätter	3	4	5	6	7	8	9	10
GH	3103	4082	5061	6040	7019	7998	8977	9956

MASSBLATT

Tortyp: HUBTOR ST60H (HT60XL GA)

Ansicht



STAWIN AG
Dättlikonerstrasse 5
8422 Pfungen
Tel. Nr. +41 52 234 02 02

Objekt Adresse:

Zeichnung Index

-	Erstellt	Juni 2017	tm
-	Rev.1		
-	Rev.2		
-	Rev.3		
-	Rev.4		
Auftrag Position		Massstab	Plan Format
		%	A 3

Diese Zeichnung bleibt Eigentum von STAWIN AG, ist nicht verbindlich und darf ohne unser Einverständnis weder kopiert, noch an Drittpersonen weitergegeben werden.

Auftrag Nr. Stawin Tor Nr. Zeichnung Nr. / Index
 - HT_ _010 / 1